


Bestandsvermessung :
 erhalten am 19.06.2013
Vermessungsbüro Höfner
 Hinter der Kirche 6, 21407 Deutsch Evern
 Tel: 04131 - 220 300 Fax: 04131 - 220 301
 E-Mail: hoefner-vermessung@gmx.de

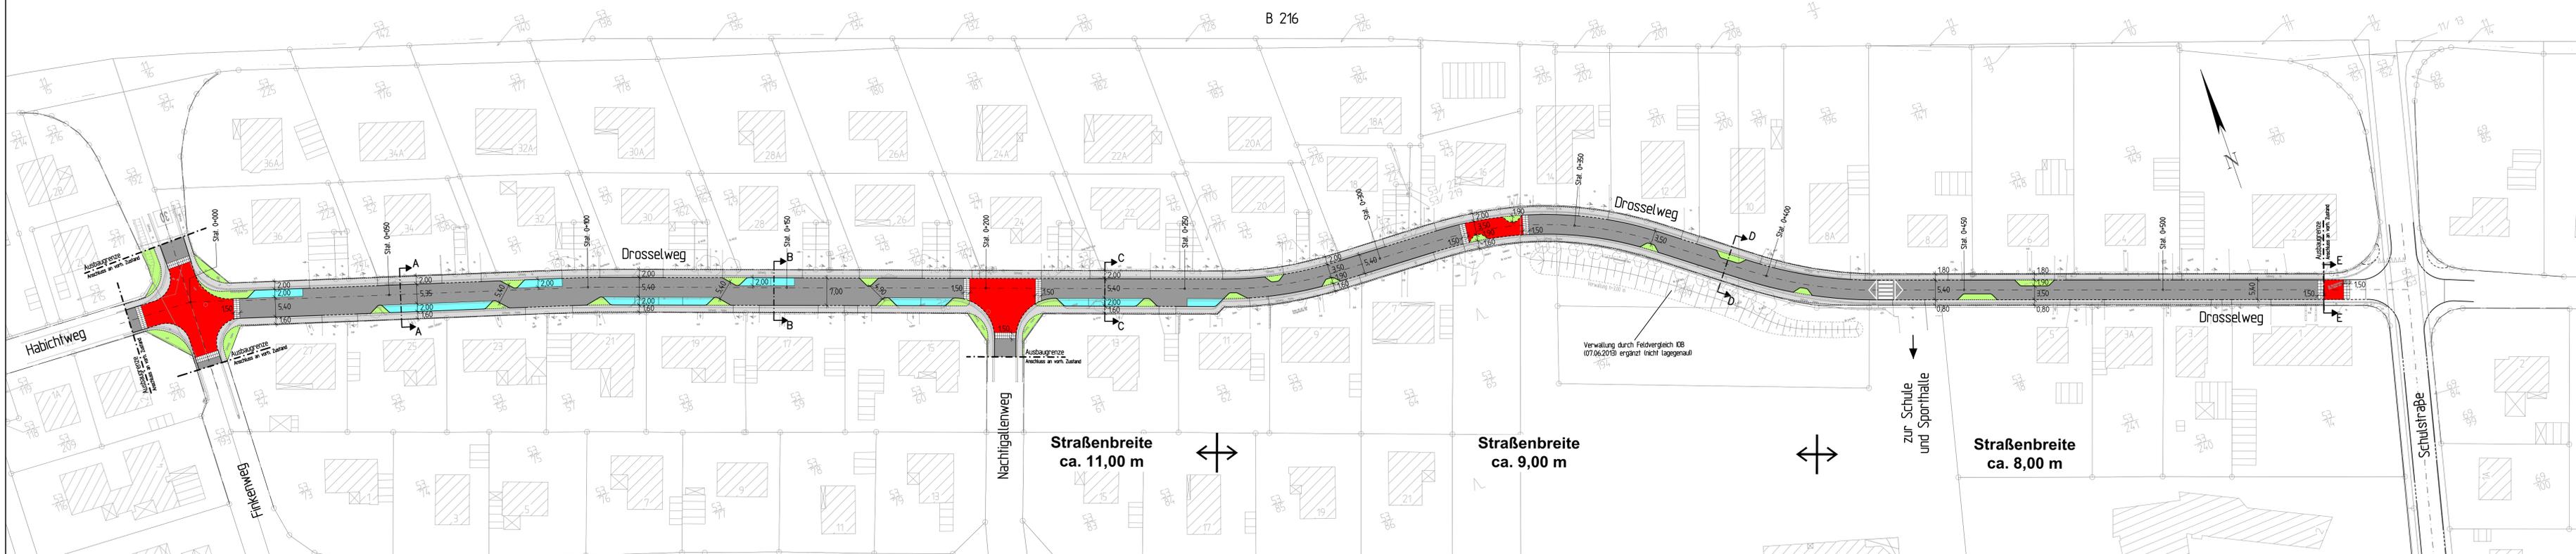

- Legende:**
- gepl. Fahrbahn (Betonverbundsteinpflaster -anthrazit-)
 - gepl. Fahrbahnaufpflasterung (Betonverbundsteinpflaster -rotbunt-)
 - gepl. Gehweg (Rechteckpflaster -naturgrau-)
 - gepl. Grundstückszufahrt (Rechteckpflaster -naturgrau-)
 - gepl. Grünstreifen / Grüninsel
 - gepl. Parkstreifen (Betonverbundsteinpflaster -naturgrau-)
 - gepl. Hochbord (Beton)
 - gepl. abgesenkter Hochbord (Beton)
 - gepl. Tiefbord / Rasenbord (Beton)
 - gepl. Pflasterübergang

VORABZUG

Index	Änderungen und Ergänzungen	gezeichnet	geprüft
	Verfasst: Hamburg, den 06.02.2018		220C12-13 E
	Ingenieurbüro für Bauwesen Olenroth + Brunkhorst GmbH 21073 Hamburg, Buxtehuder Str. 112c, Tel./Fax (0410) 780950-6/-30 E-Mail: info@iob-bauplanung.de Homepage: www.iob-bauplanung.de		Blatt: KG 06.02.18 best: OW 12/17 proj:
Bauherr:	Gemeinde Barendorf		
Bauvorhaben:	Straßensanierung in Barendorf - Ausbau "Drosselweg"		
Darstellung:	Verkehrstechnischer Lageplan Vorzugsvariante (neue Breiten)		Anlage:
Maßstab: 1: 500	Planungsstand: Entwurf		