
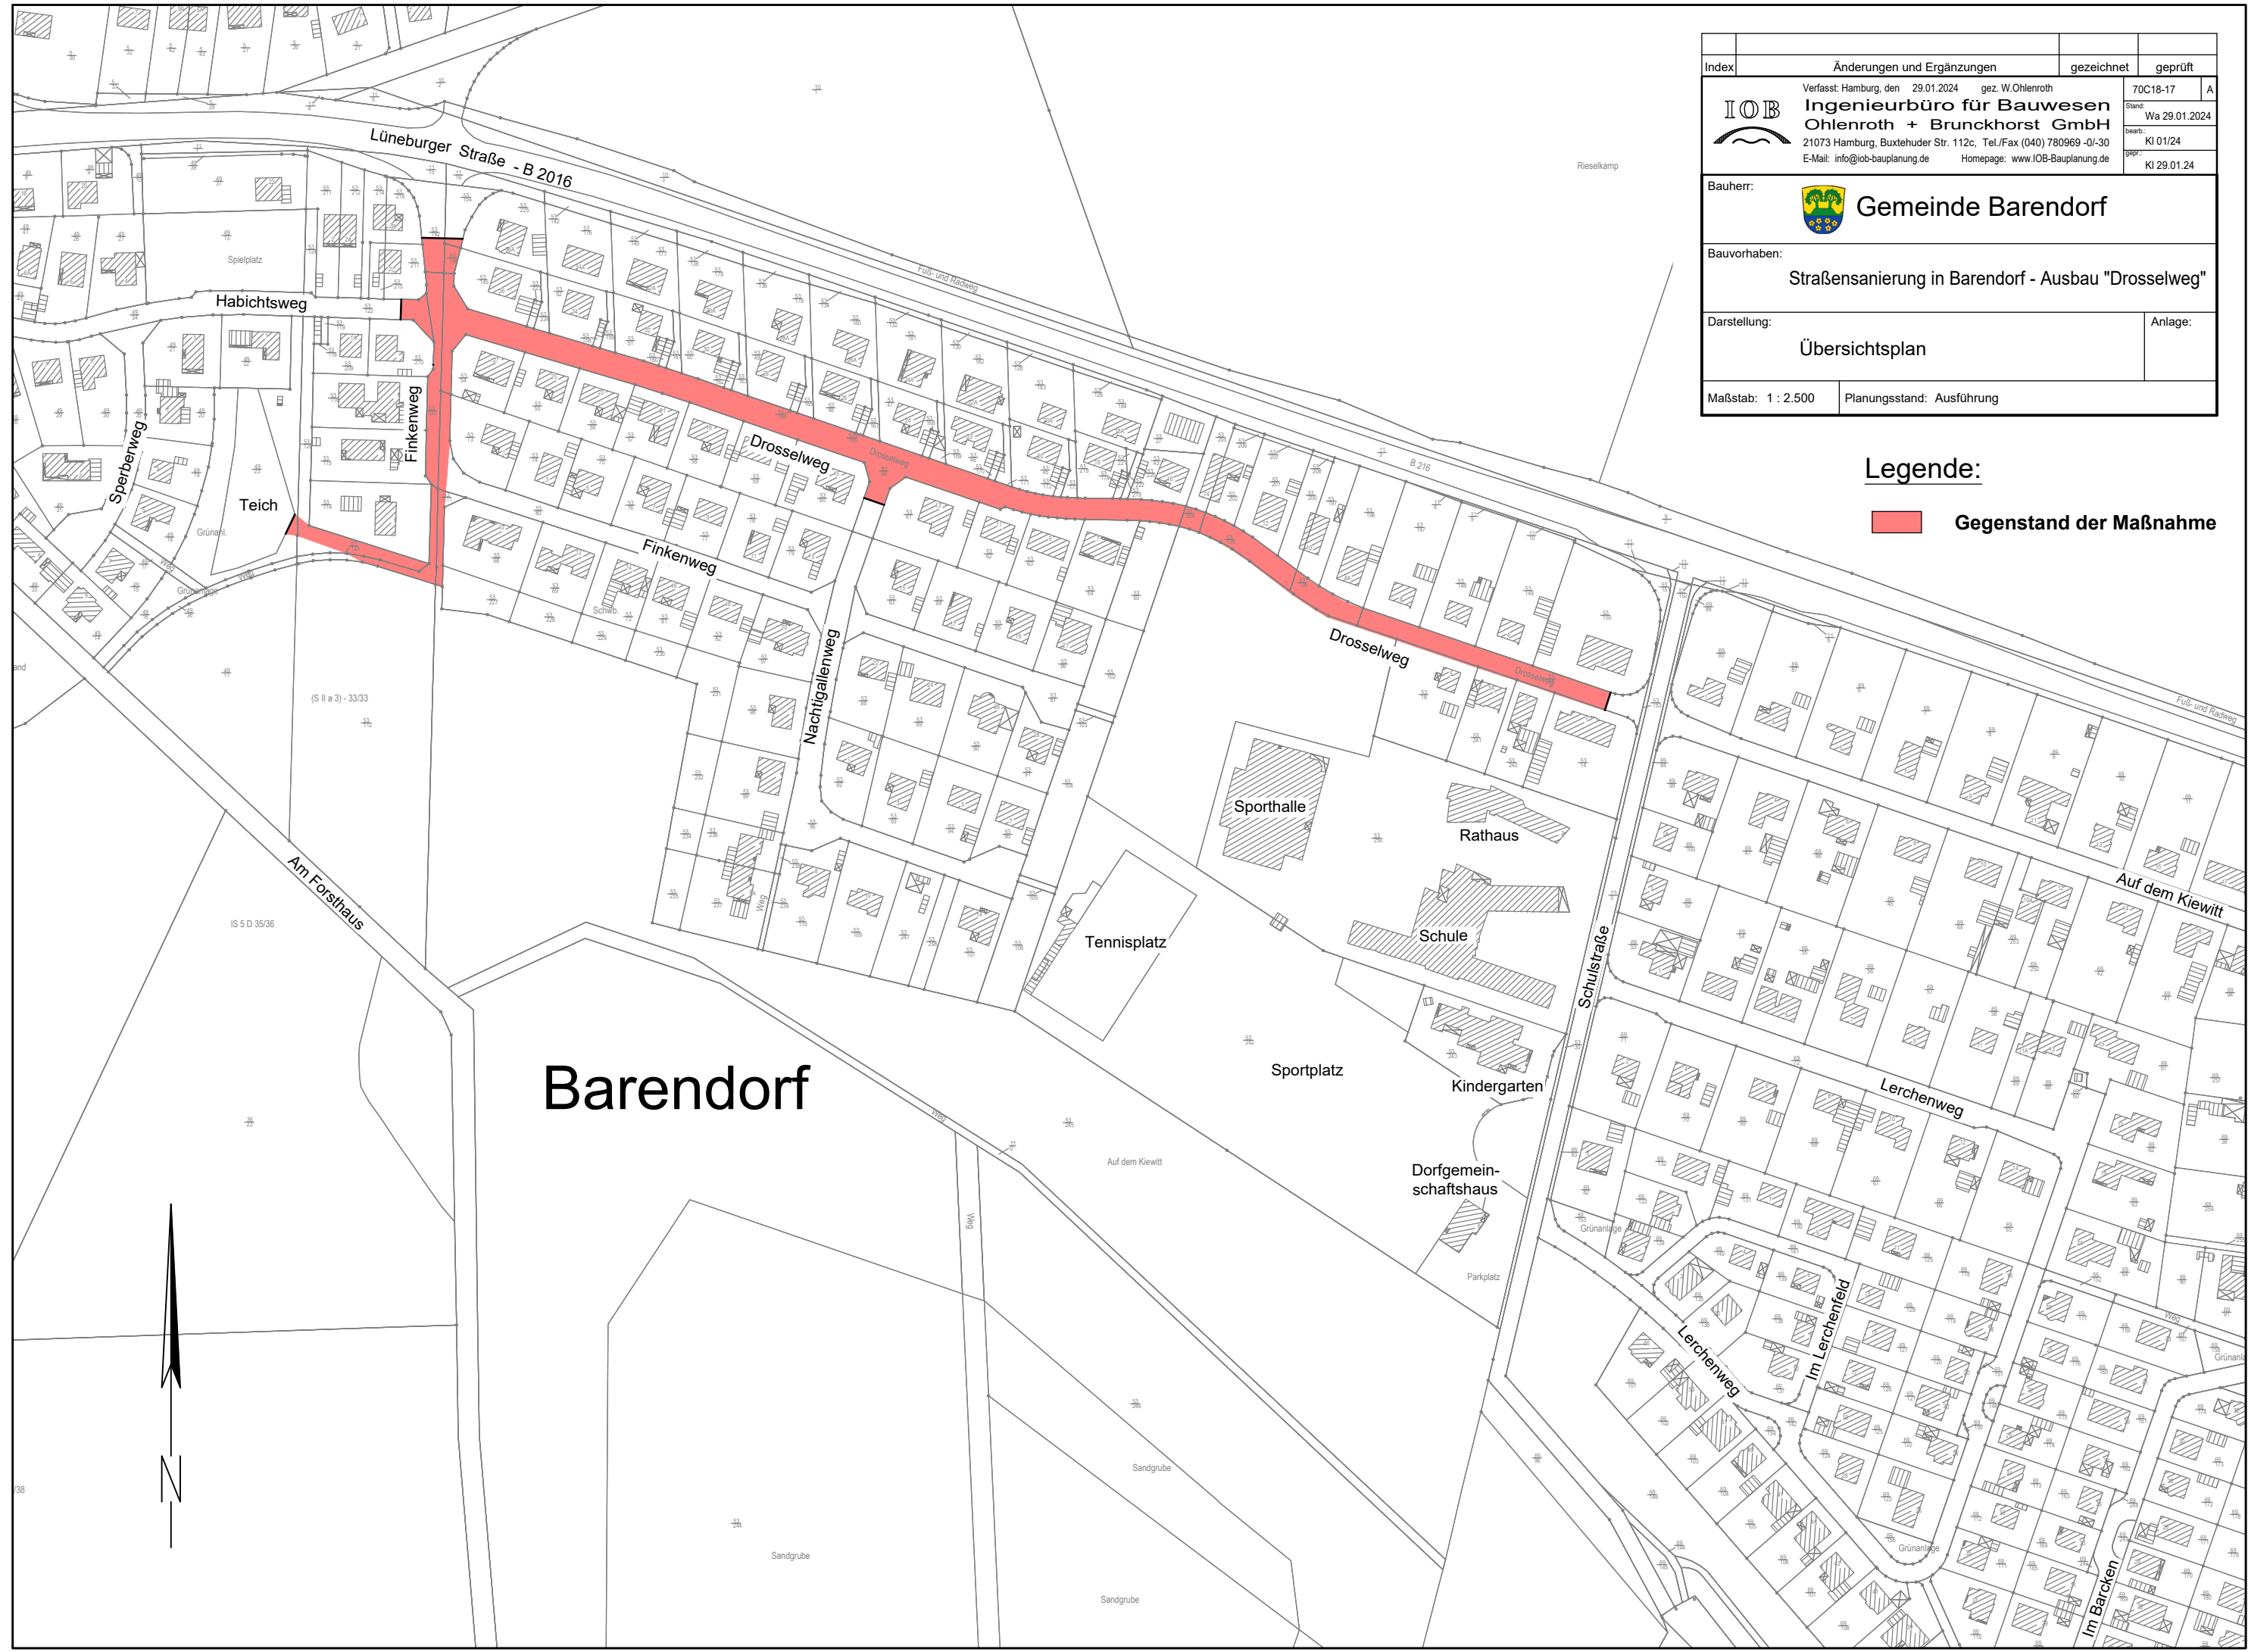


Index	Änderungen und Ergänzungen	gezeichnet	geprüft
Verfasst Hamburg, den 29.01.2024 gez. W. Ohlenroth IOB Ingenieurbüro für Bauwesen Ohlenroth + Brunckhorst GmbH 21073 Hamburg, Buxtehuder Str. 112c, Tel./Fax (040) 780969 -0/-30 E-Mail: info@iob-bauplanung.de Homepage: www.IOB-Bauplanung.de		70C18-17	A
Stand: Wa 29.01.2024 bearb.: KI 01/24 gepr.: KI 29.01.24			
Bauherr:  Gemeinde Barendorf			
Bauvorhaben: Straßensanierung in Barendorf - Ausbau "Drosselweg"			
Darstellung: Übersichtsplan		Anlage:	
Maßstab: 1 : 2.500		Planungsstand: Ausführung	


Legende:
 **Gegenstand der Maßnahme**



Barendorf



Ausbau des Drosselweg inkl. Vorflut über Finkenweg

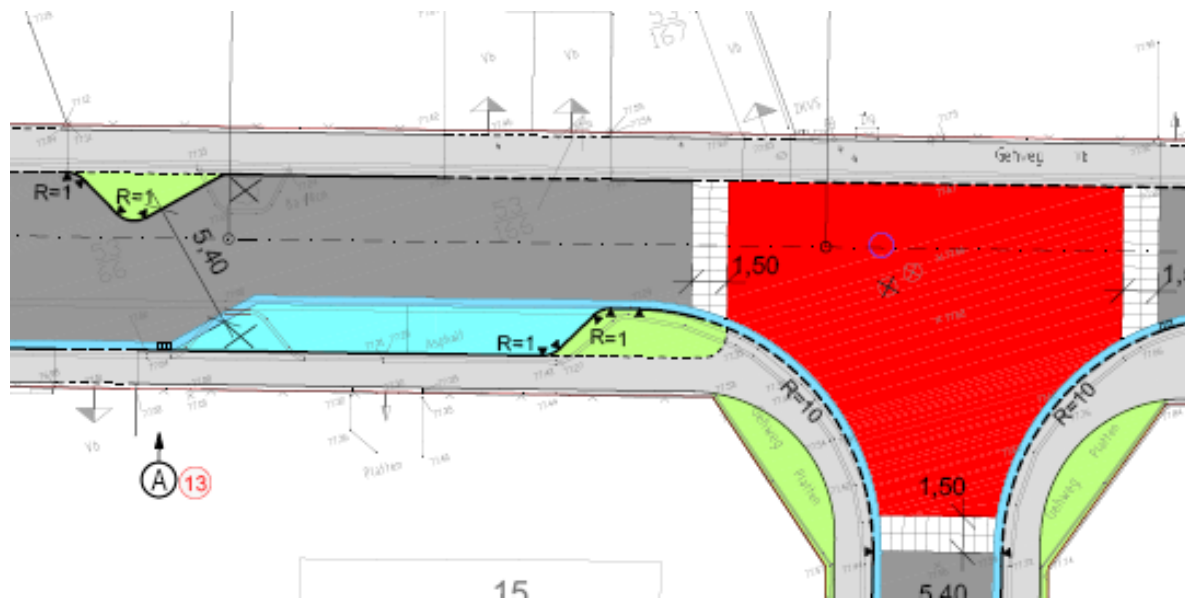

gepl. Fahrbahn (Betonverbundsteinpflaster -anthrazit-)




gepl. Fahrbahn (Asphalt)



gepl. Fahrbahnaufpflasterung (Betonverbundsteinpflaster -rotbunt-)



gepl. Gehweg (Rechteckpflaster -naturgrau-)

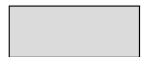

gepl. Grundstückzufahrt (Rechteckpflaster -naturgrau-)



gepl. Grünstreifen / Grüninsel




gepl. Parkstreifen (Betonverbundsteinpflaster -naturgrau-)



gepl. Wasserlauf, 2-reihig

Querschnitt A-A

Planung:

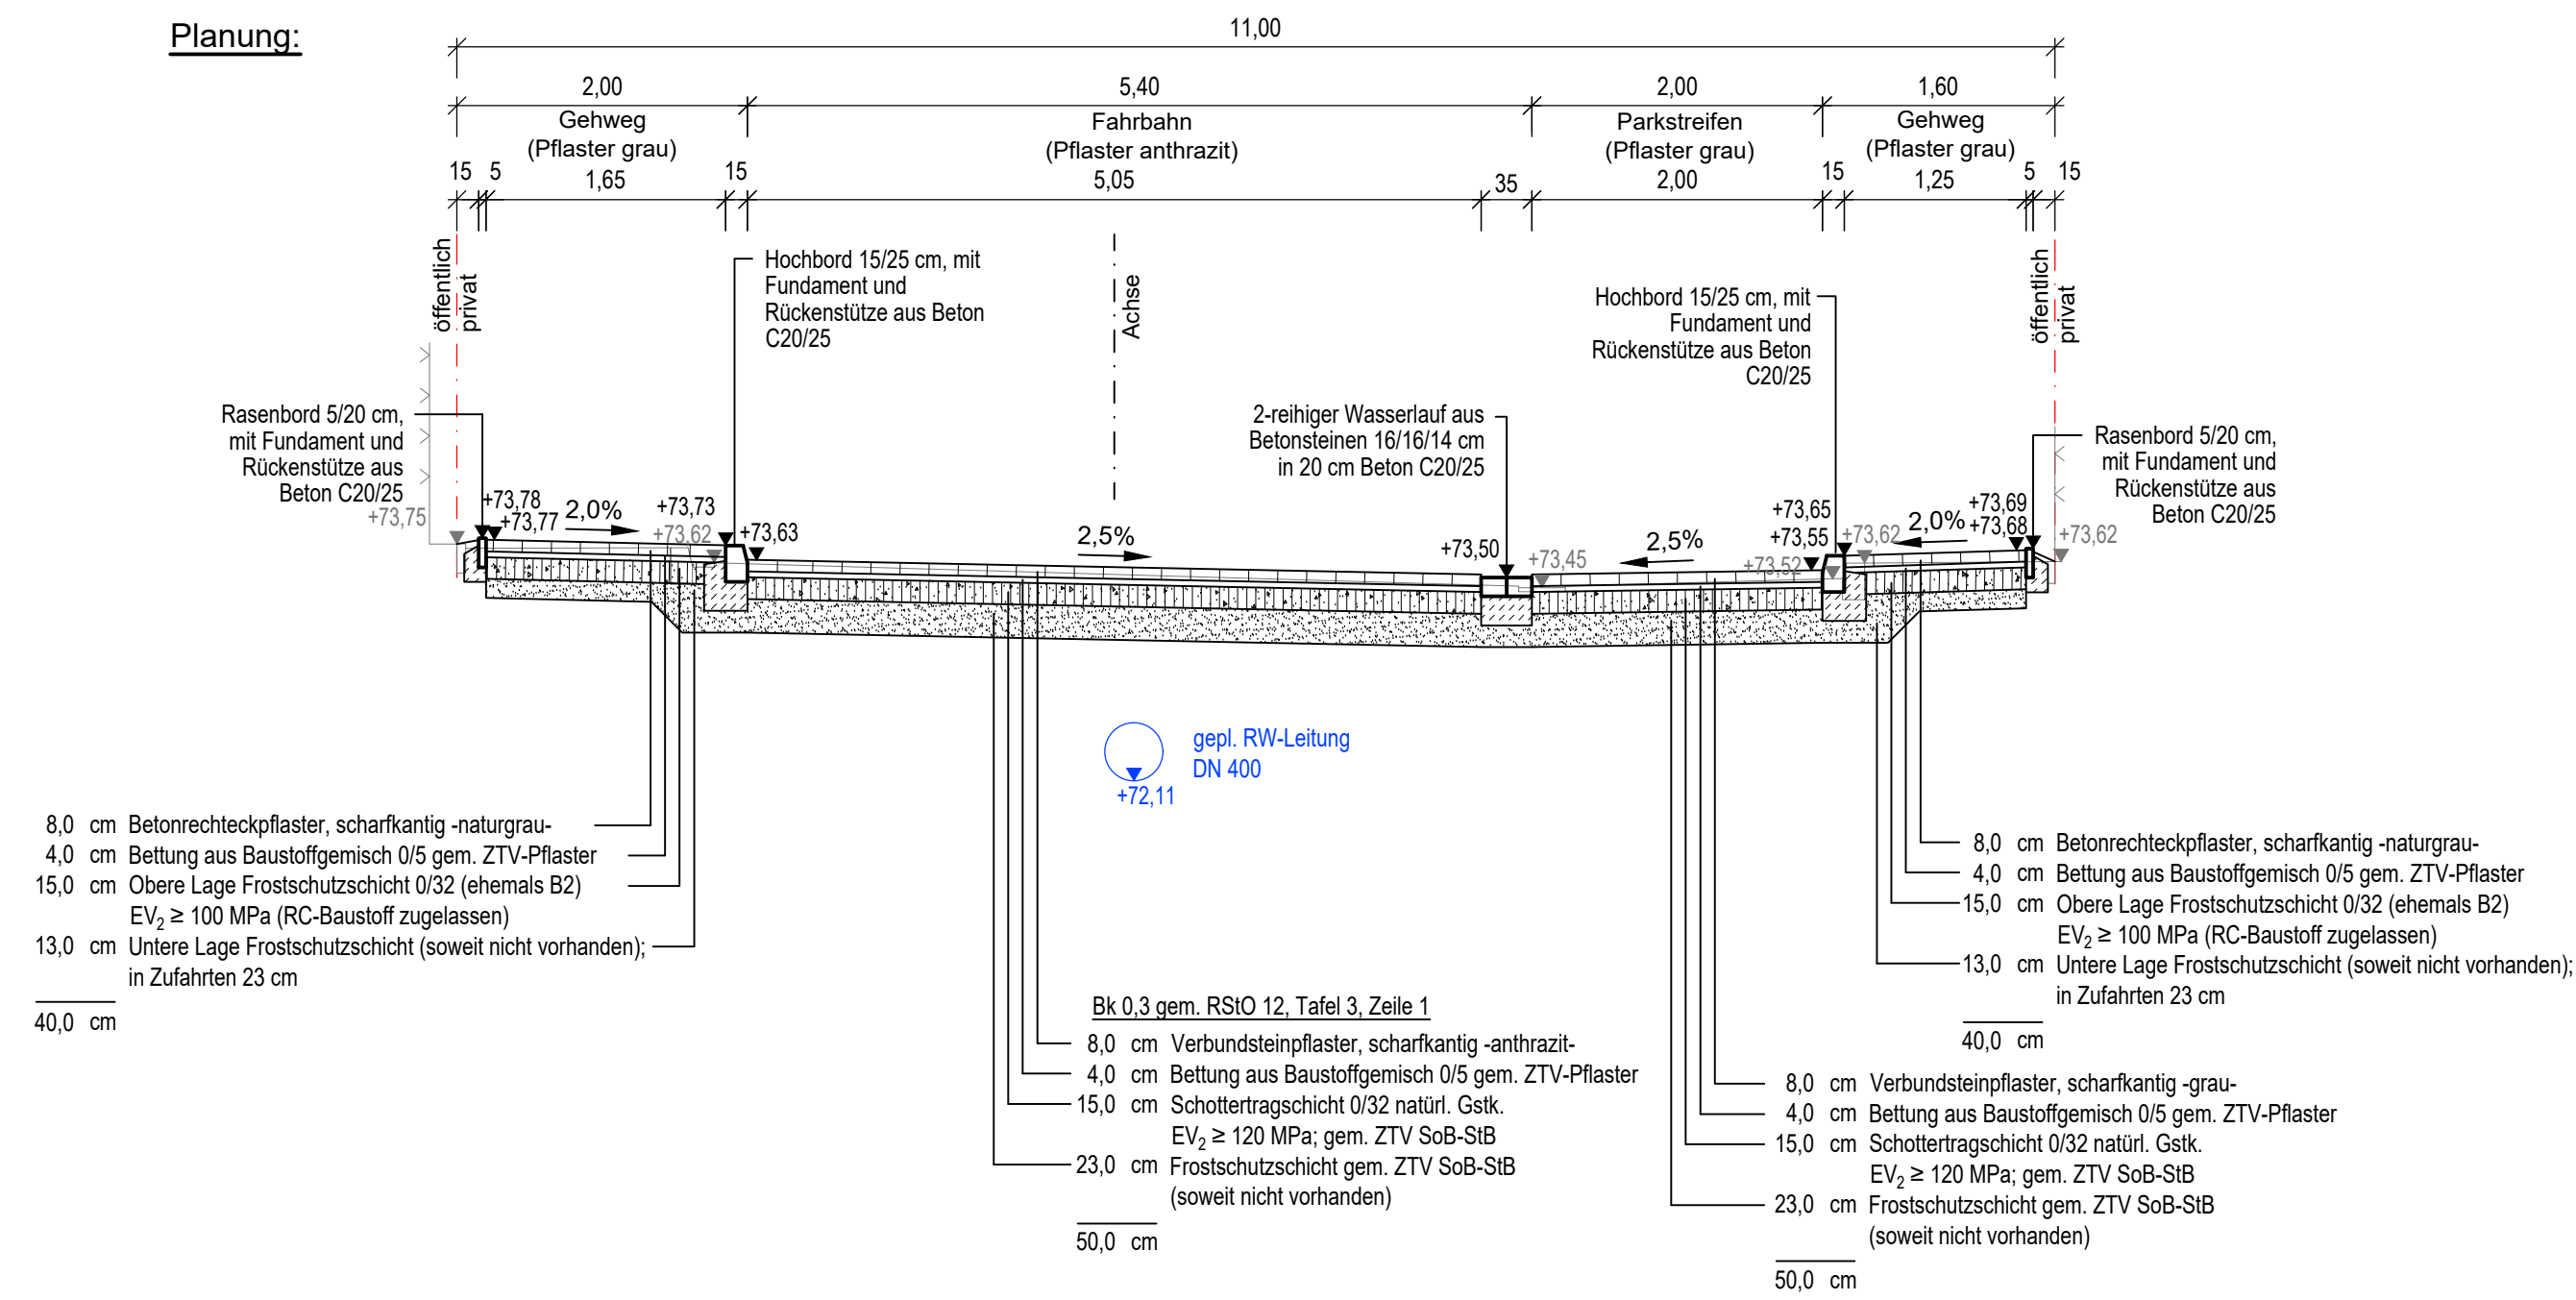


Bestand:



Querschnitt C-C

Planung:

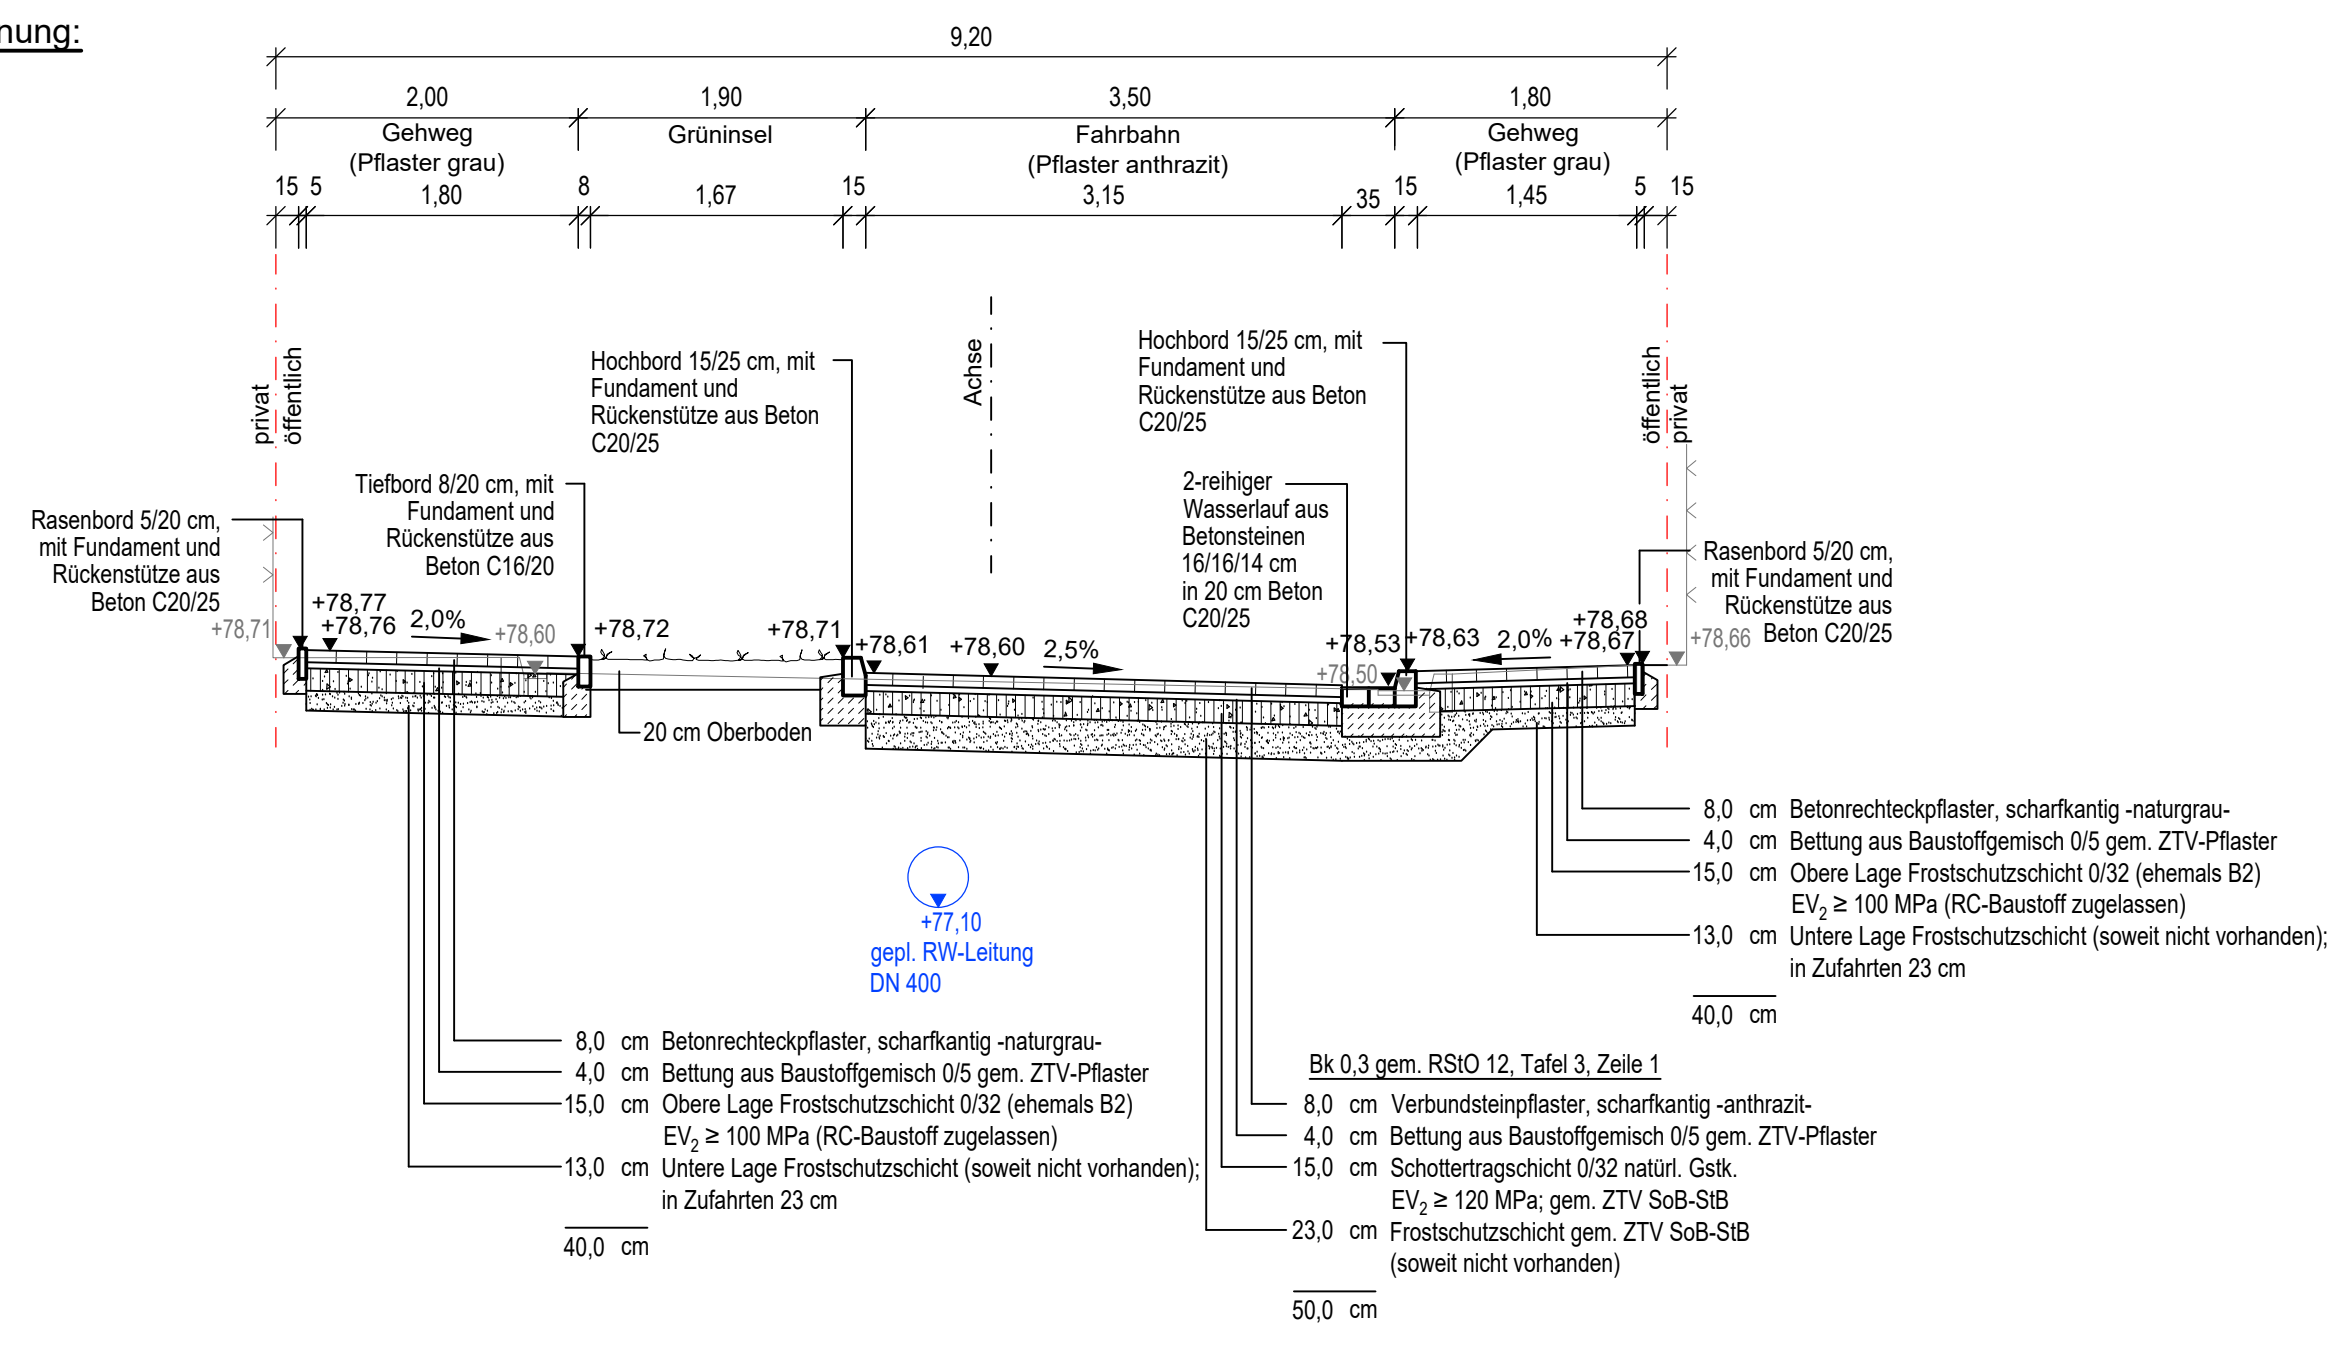


Bestand:



Querschnitt B-B

Planung:

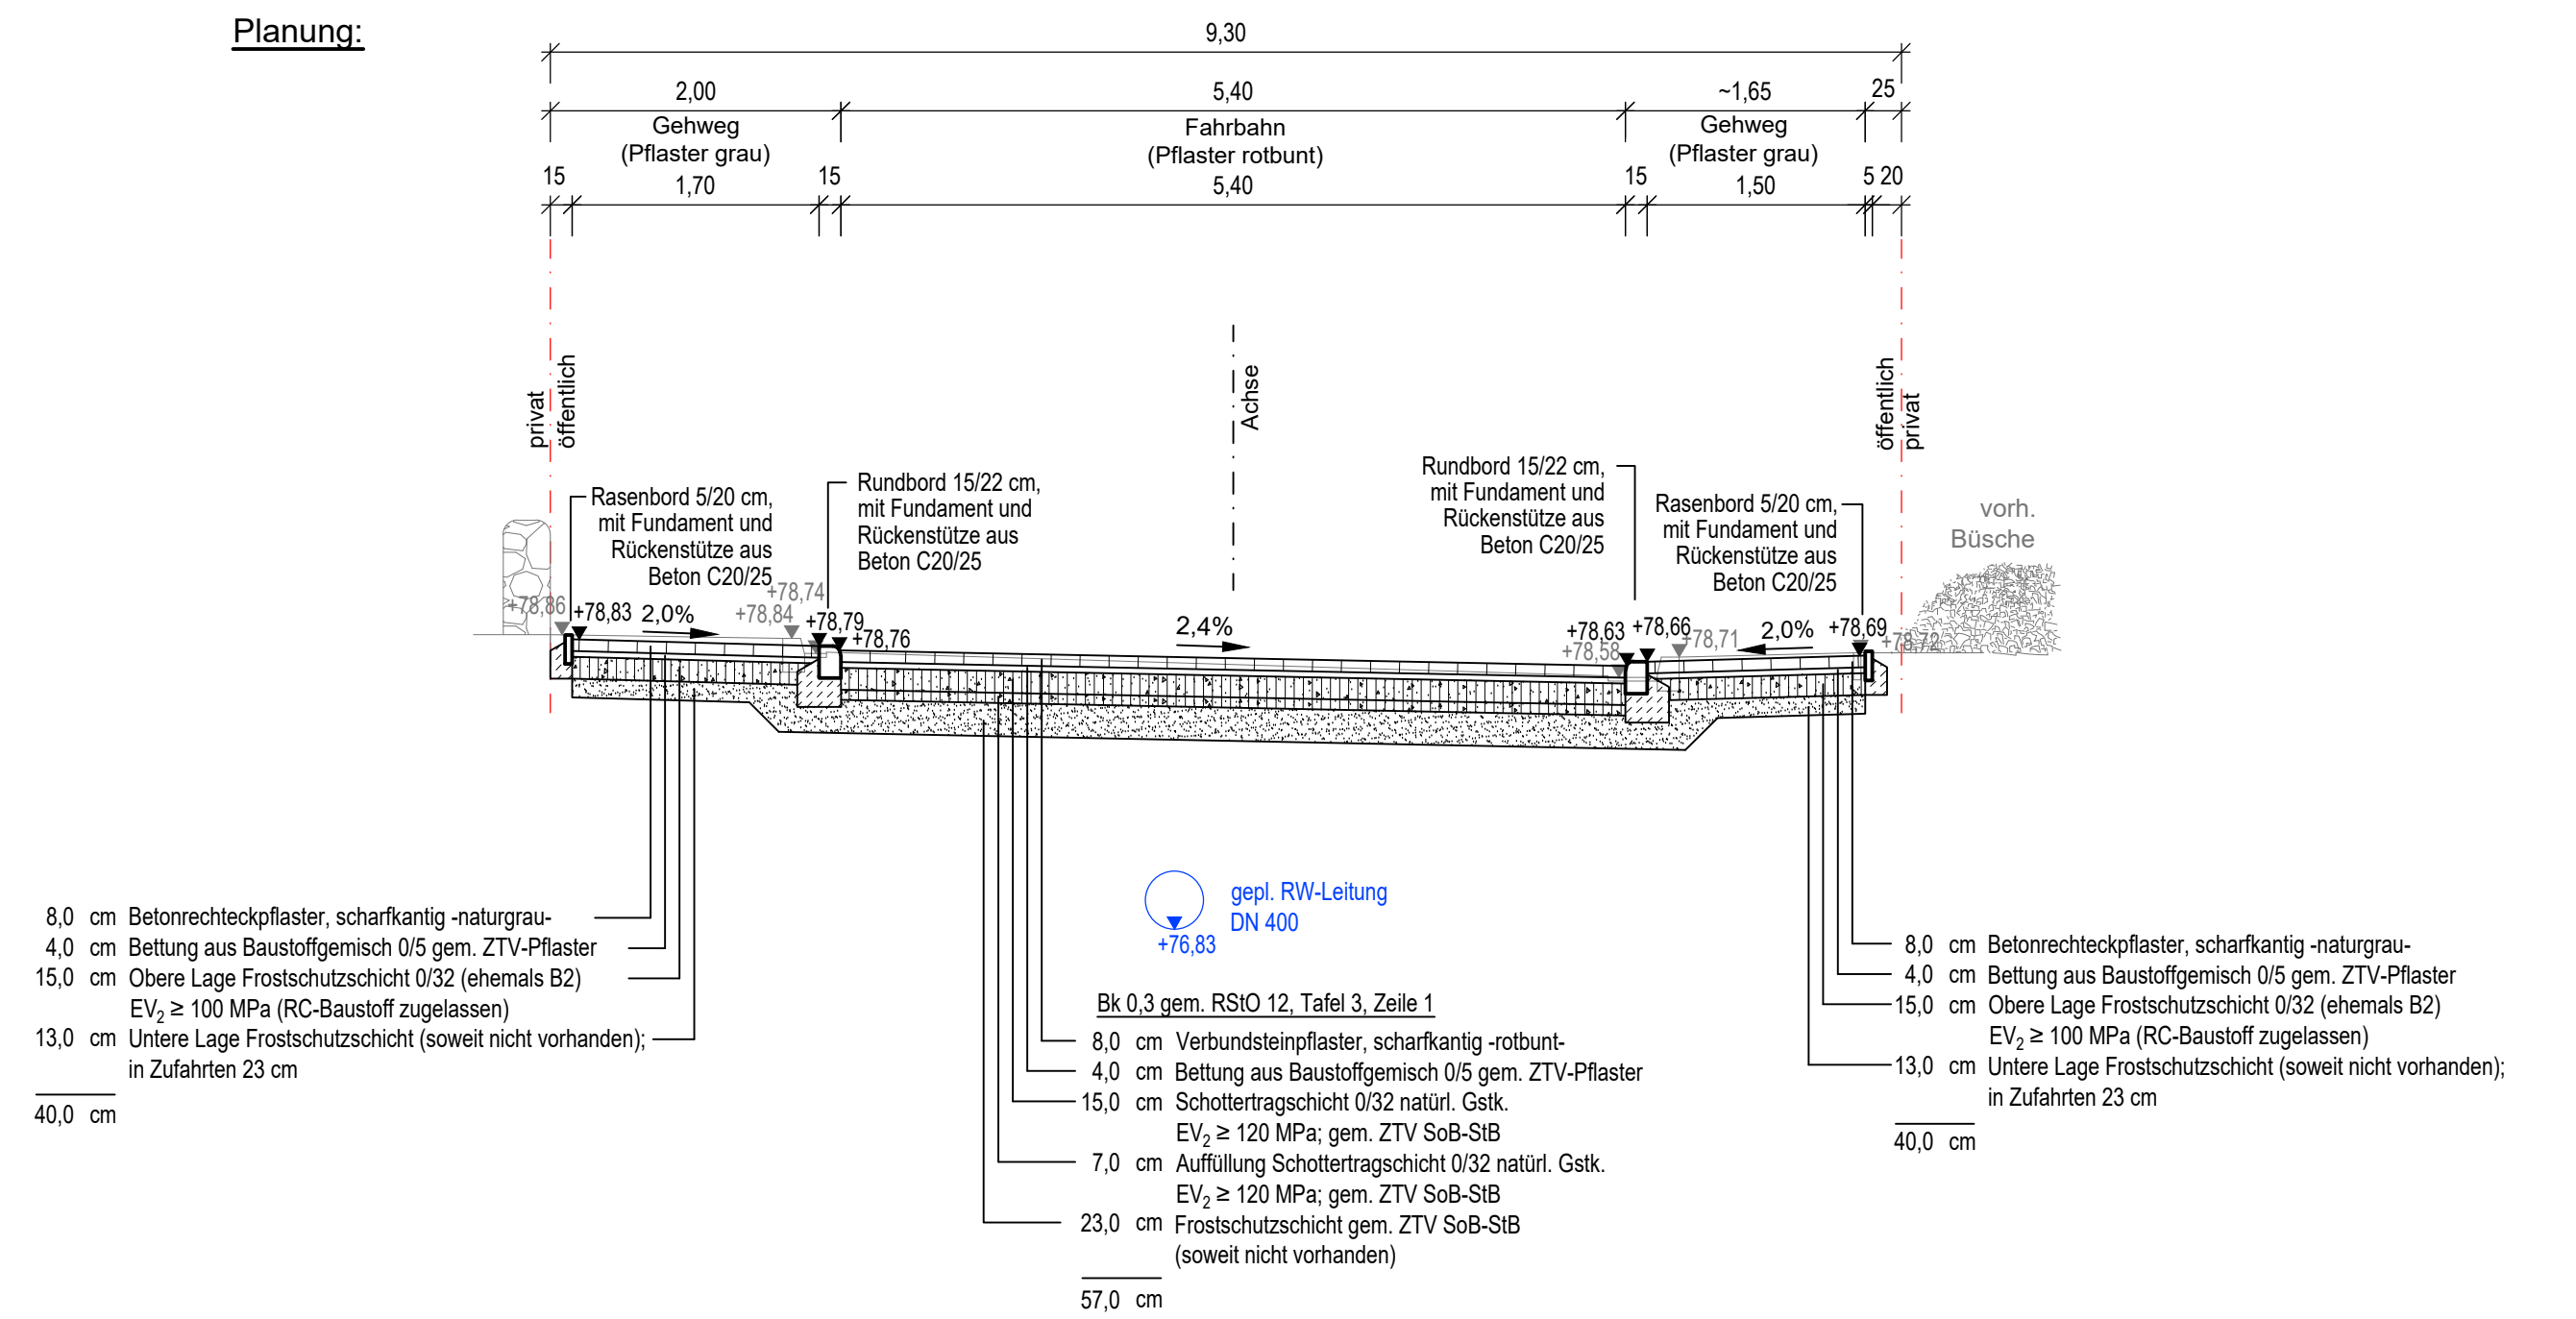


Bestand:



Querschnitt D-D

Planung:

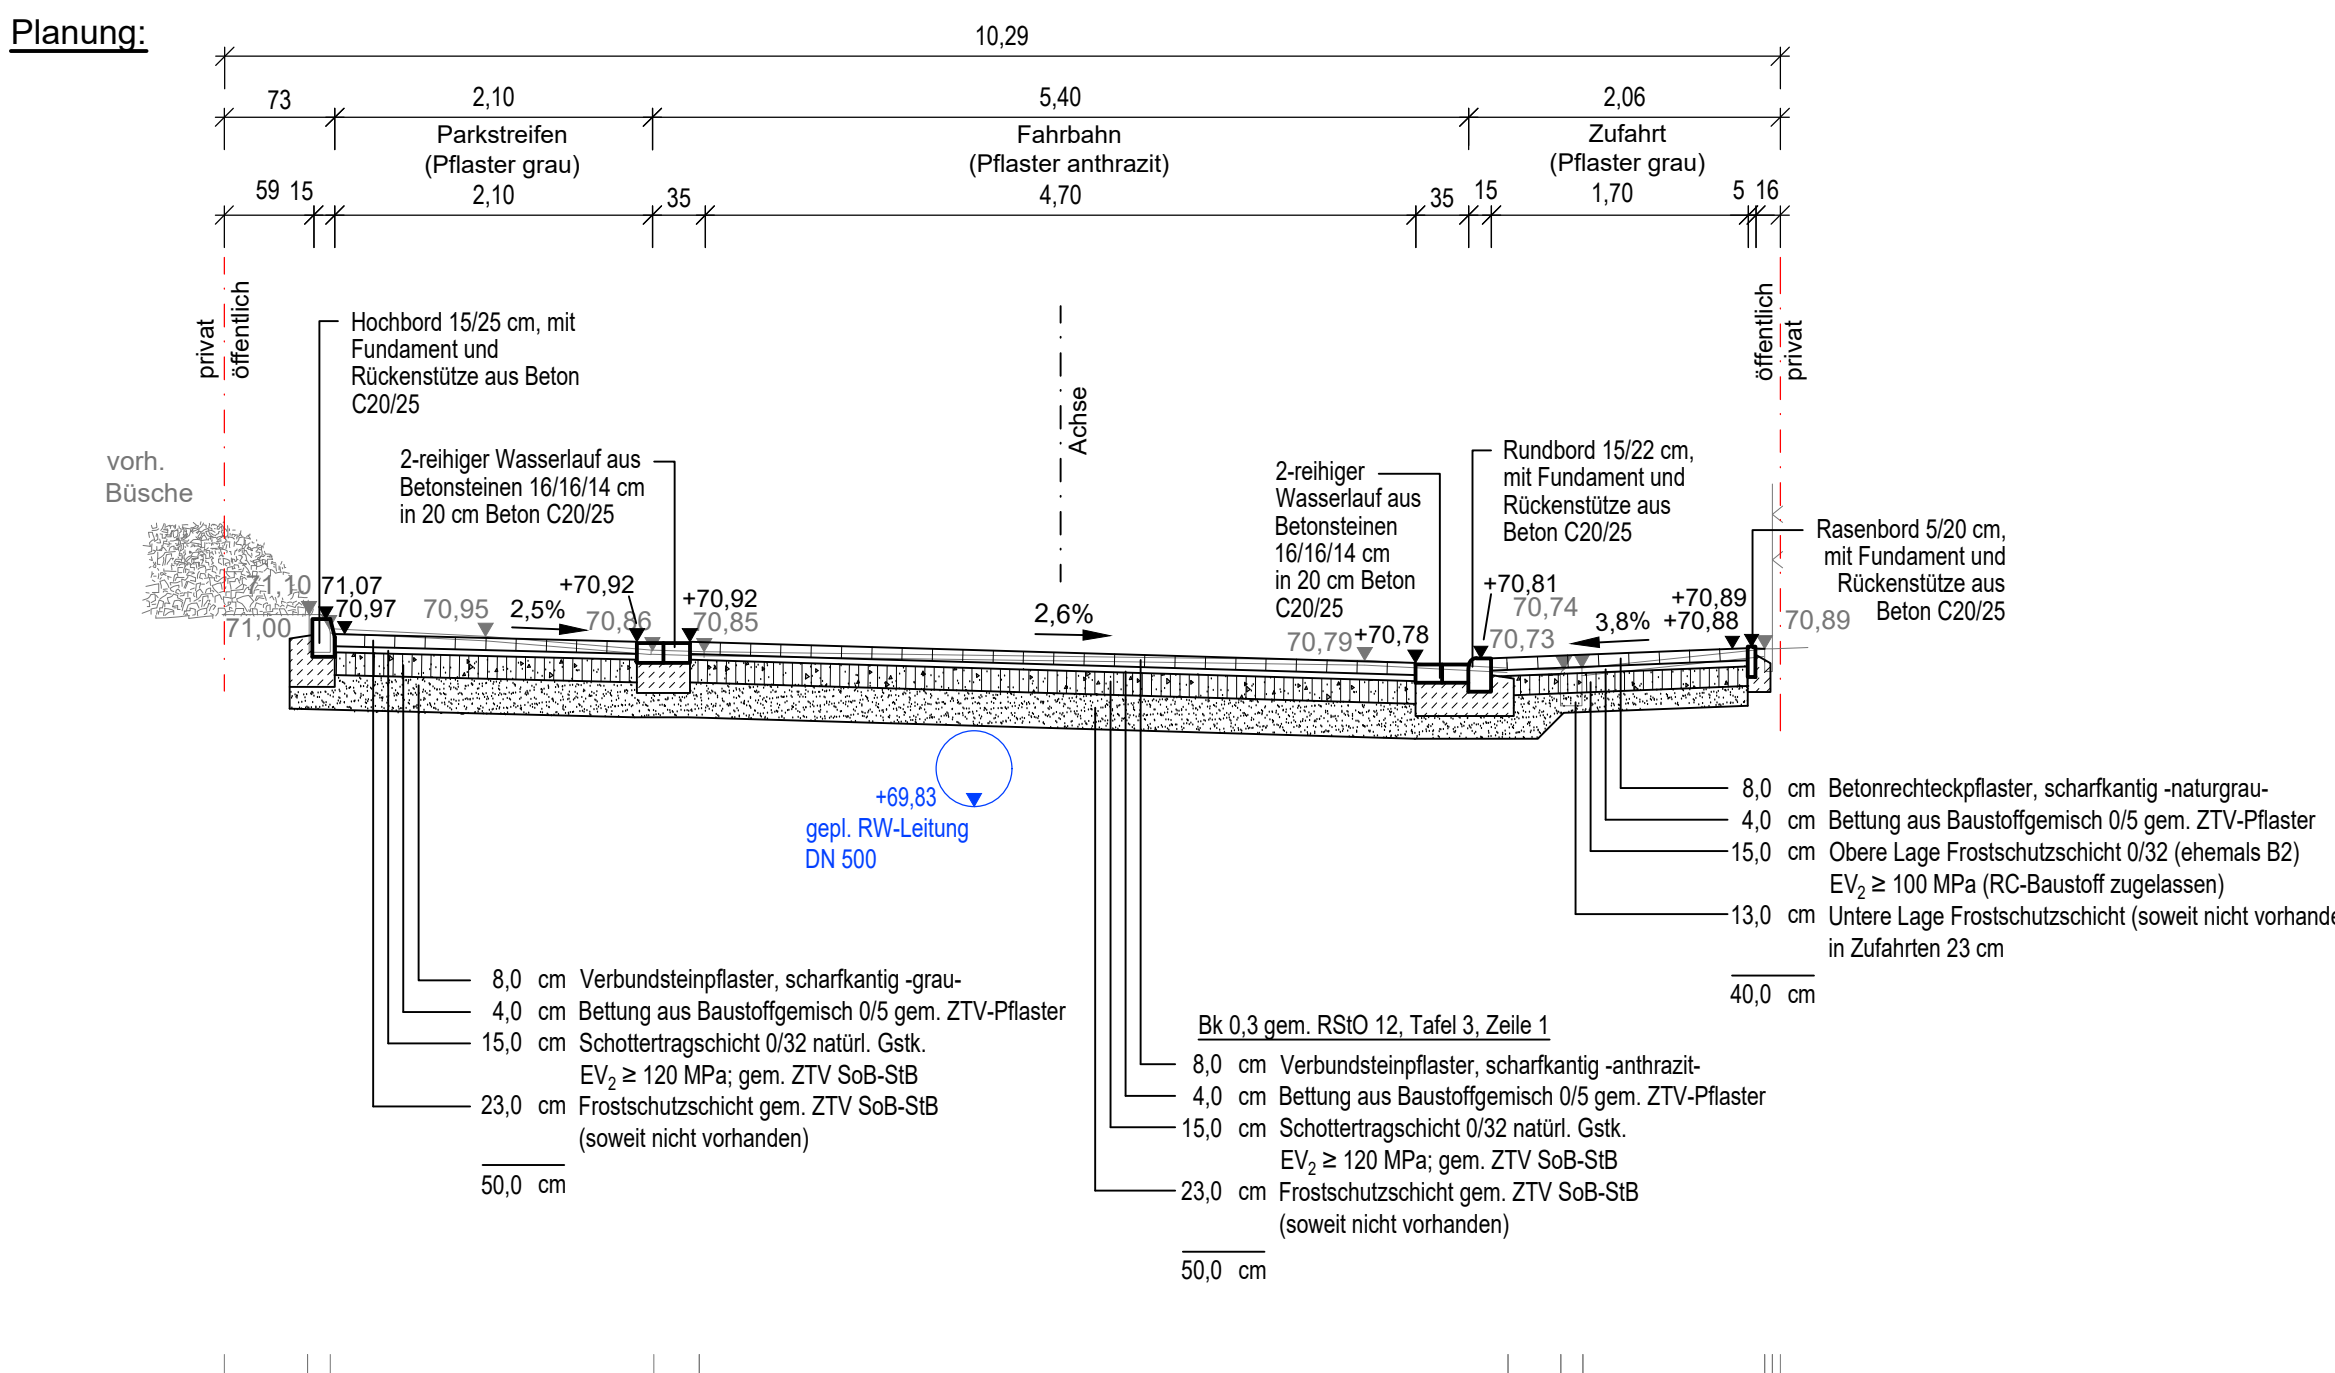

Bestand:



a.) Querschnitte an Decknhöhenplan angepasst		Wa 05.03.2024	KI 05.03.2024
Index	Änderungen und Ergänzungen	gezeichnet	geprüft
Verfasst: Hamburg, den 29.01.2024		gez. W.Ohlenroth	70C18-12 A
Ingenieurbüro für Bauwesen Ohlenroth + Brunnchorst GmbH 21073 Hamburg, Buxtehuder Str. 112c, Tel./Fax (040) 780969 -0/-30 E-Mail: info@iob-bauplanung.de Homepage: www.IOB-Bauplanung.de		Stand: KP/Wa 05.03.24	bearb.: KI 01/24
Bauherr:		Gemeinde Barendorf	
Bauvorhaben:		Straßensanierung in Barendorf - Ausbau "Drosselweg"	
Darstellung:		Querschnitt A-A bis D-D	
Maßstab: 1:50	Planungsstand:	Ausführung	

